

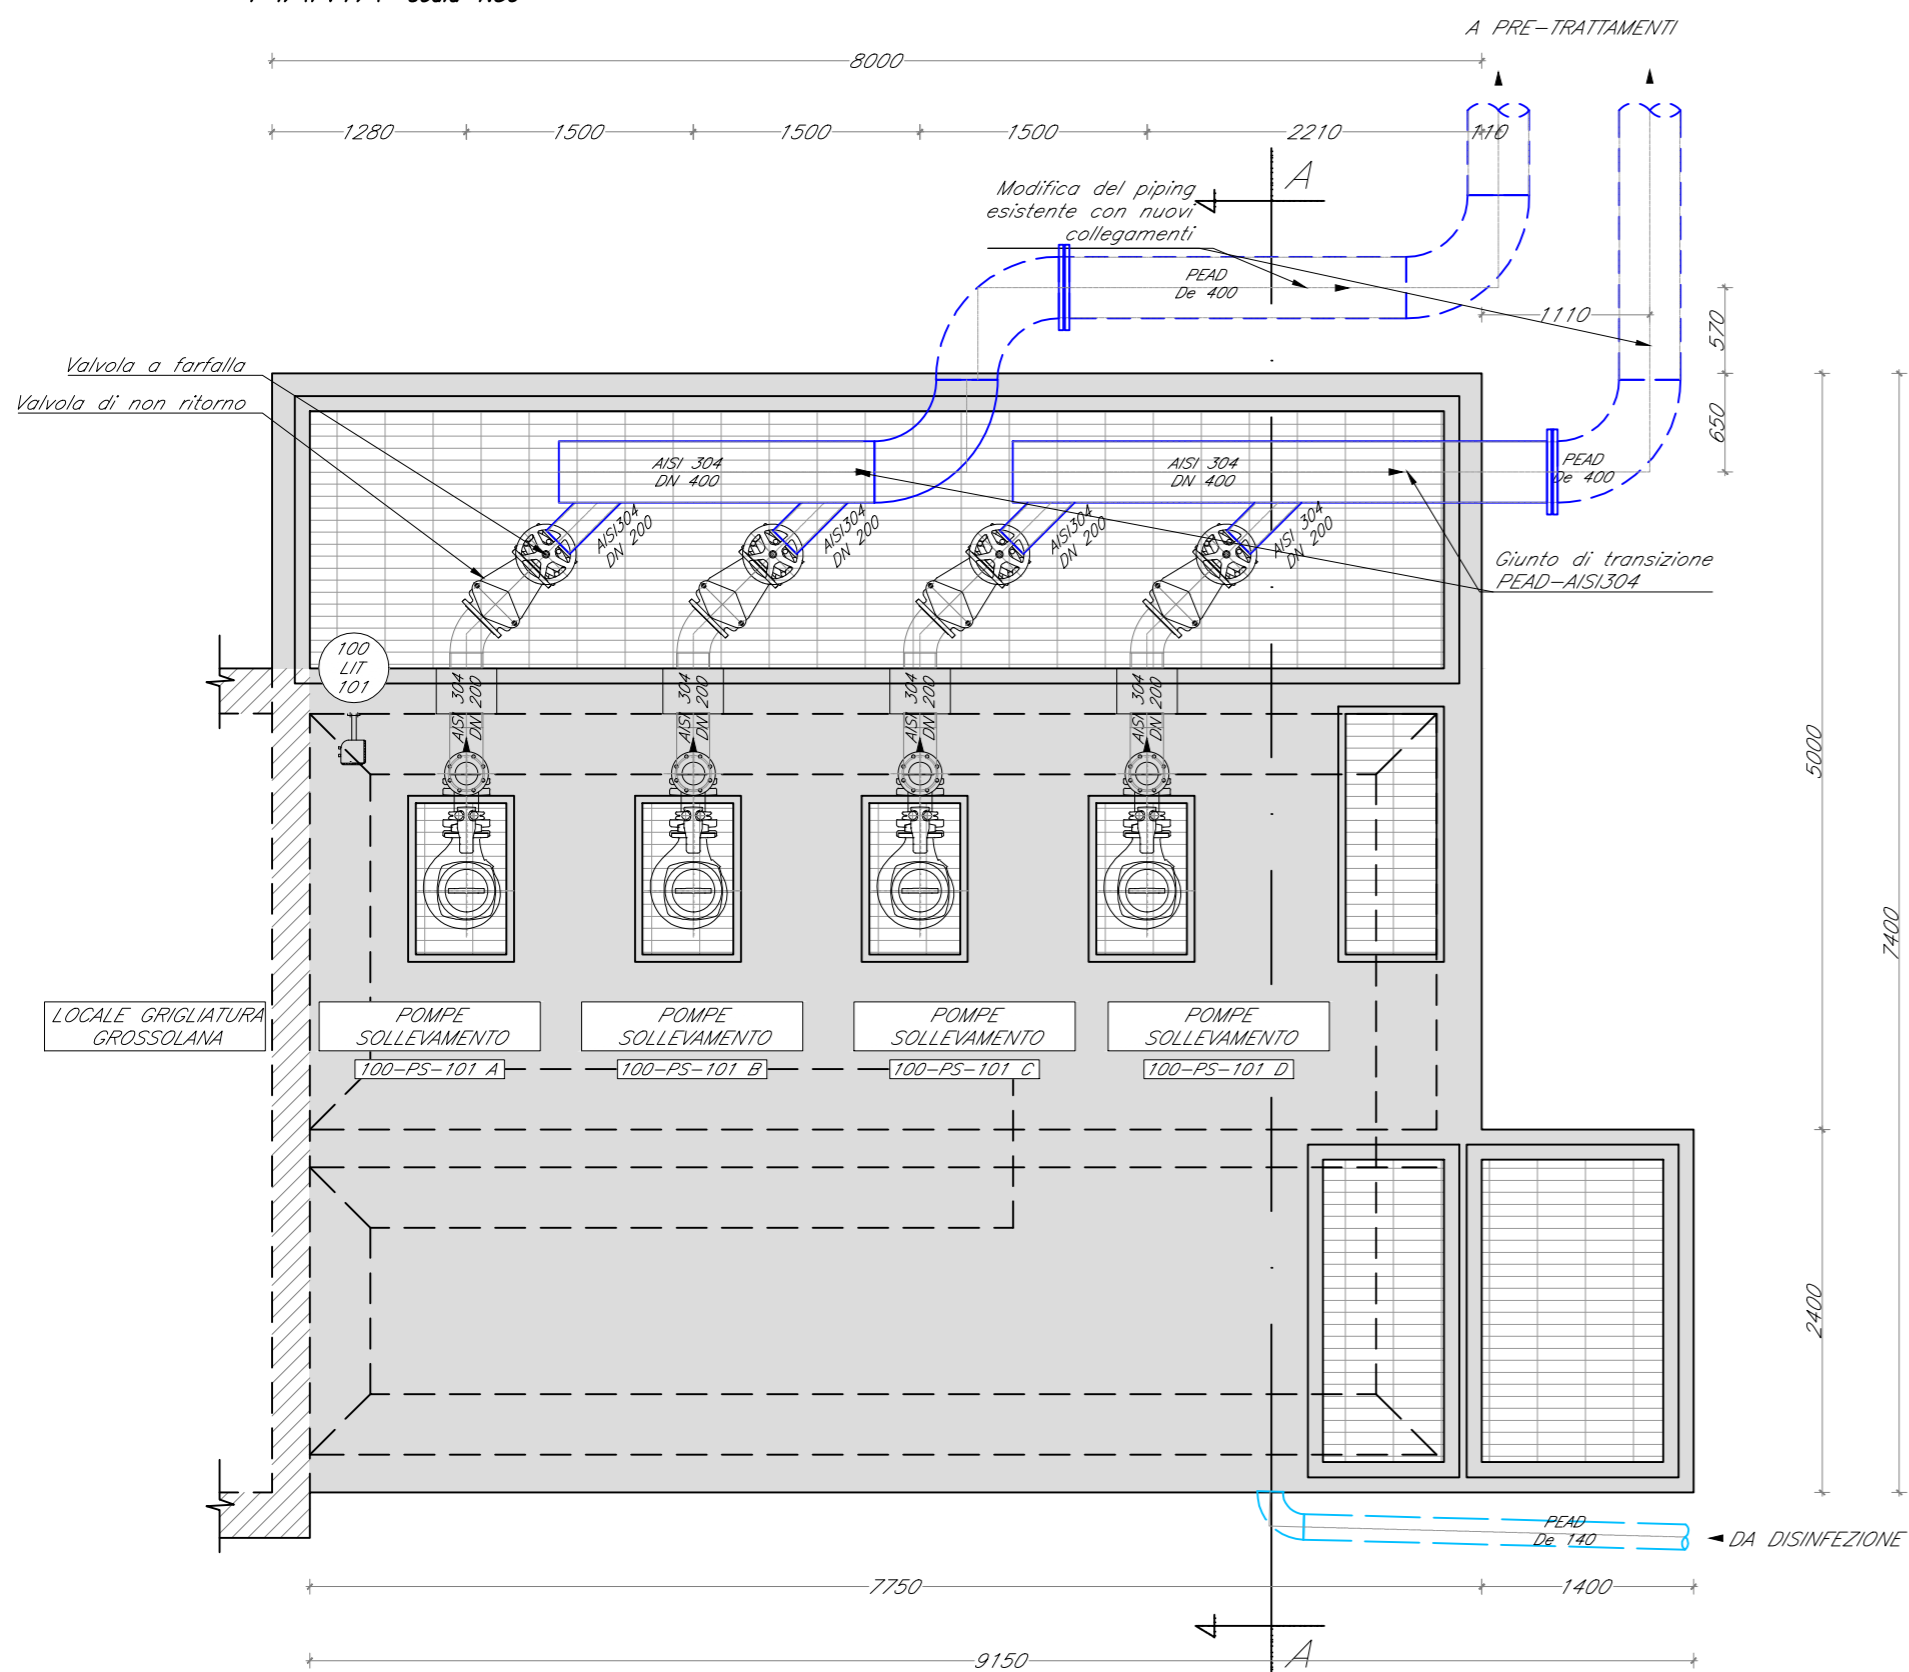


PIANTA scala 1:50

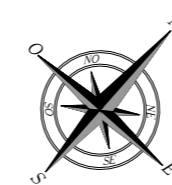


PIANTA CHIAVE scala 1:2000

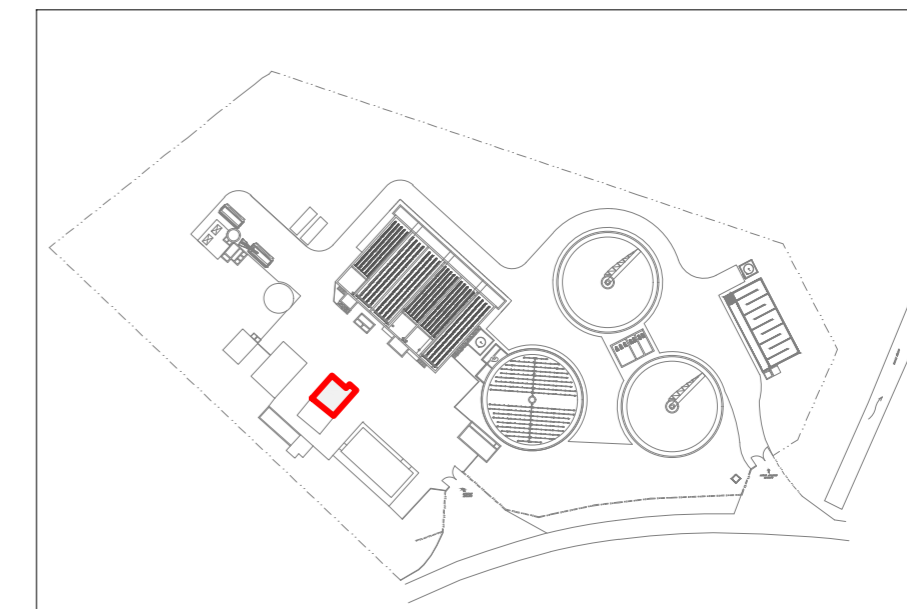

LEGENDA

- Refluo - Tubazioni di progetto
- Fanghi e schiume - Tubazioni di progetto
- Aria - Tubazioni di progetto
- 000-XY-000 Nuove utenze elettromeccaniche
- 000  
XXX  
000 Nuova strumentazione

SEZIONE A-A scala 1:50

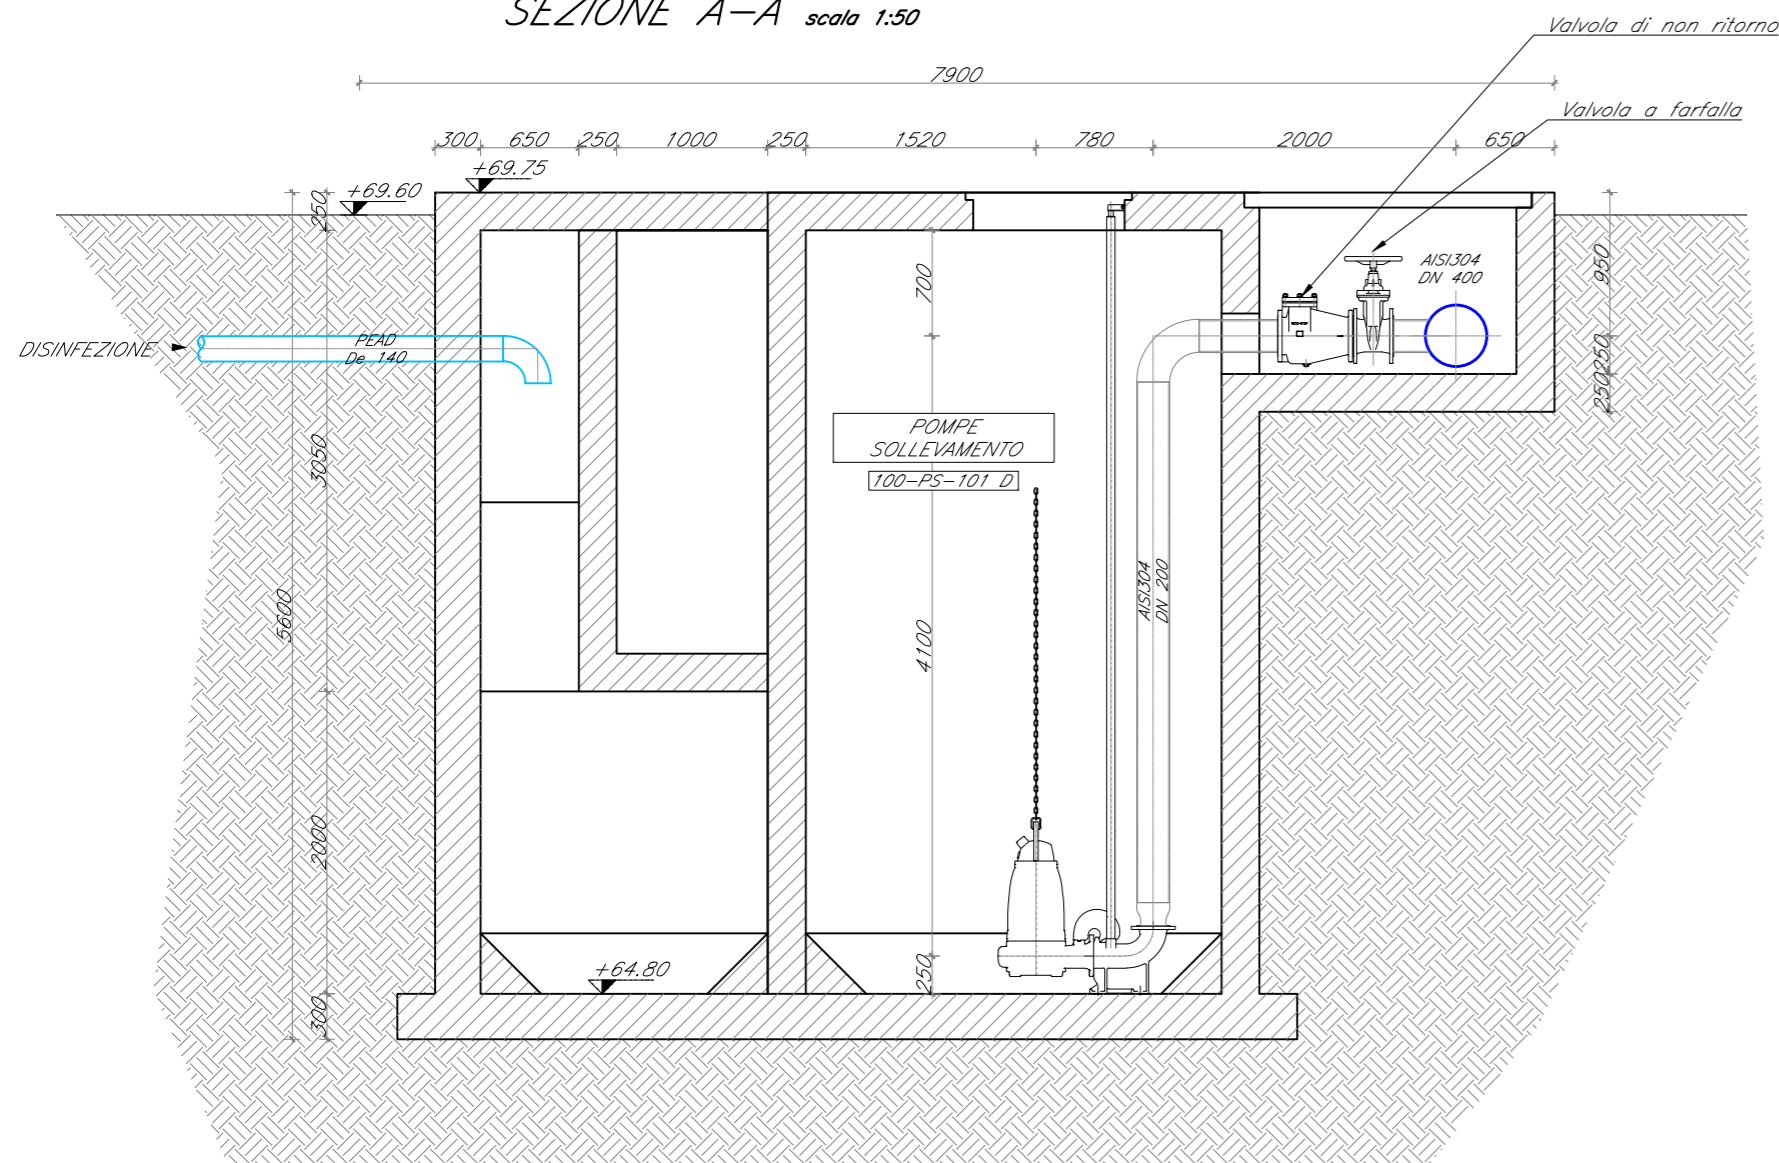

Comune  
**FIORENZUOLA D'ARDA**  
Provincia  
**PIACENZA**

Titolo del progetto  
**ADEGUAMENTO AI PARAMETRI DELL'AZOTO (TAB 2, ALL. 5 D.LGS. 152/2006) DELL'IMPIANTO DI DEPURAZIONE ACQUE REFLUE DI FIORENZUOLA D'ARDA IN PROVINCIA DI PIACENZA**

|   |   |   |  |
|---|---|---|--|
| Livello di progettazione<br><b>D-DEFINITIVO</b>                             |   | Settore di business<br><b>I2</b>            |  |
| Numero<br><b>D-T-311-10</b>   | Titolo<br><b>Sollevamento iniziale<br/>Pianta e sezioni</b> | Scala<br><b>1:50</b>                        |  |
| Titolo sintetico (nome file stampa)<br>d-t-311-10_sollevamento iniziale.dwg |   | Codifica WBS<br><b>C10I2-E022-61-0034-2</b> |  |

|      |             |             |         |             |           |
|------|-------------|-------------|---------|-------------|-----------|
|      |             |             |         |             |           |
| 00   | luglio 2018 | Emissione   | ETC     | FM          | CC        |
| Rev. | Data        | Descrizione | Redatto | Controllato | Approvato |

|         |            |           |
|---------|------------|-----------|
| Redatto | Verificato | Approvato |
|---------|------------|-----------|

Funzione Ingegneria e Realizzazioni  
IRETI S.p.A. - Società con socio unico IREN S.p.A.  
Sottoposta a direzione e coordinamento con IREN S.p.A.  
Sede legale: S.P. 95 per Castelnuovo Scivvia - 15057 Tortona (AL)  
Cod. fisc. E.P.IVA n° 01791490343 pec: ireti@pec.ireti.it

Progettazione

38121 - TRENTO Via Praga 7  
Tel: 0461 825966 - Fax: 0461 825966  
web: www.etc-eng.it  
e.mail: info@etc-eng.it