


N° PARTICELLA	QUALITÀ	PROPRIETÀ	SUPERFICIE (mq)	SUPERFICIE DA ESPROPRIARE (mq)
p.f. 85	SEMINATIVO IRRIGUO	CASELLA GIACOMA MARIA	78240	4600
p.f. 86	SEMINATIVO IRRIGUO	COMUNE DI FIORENZUOLA D'ARDA	10900	-

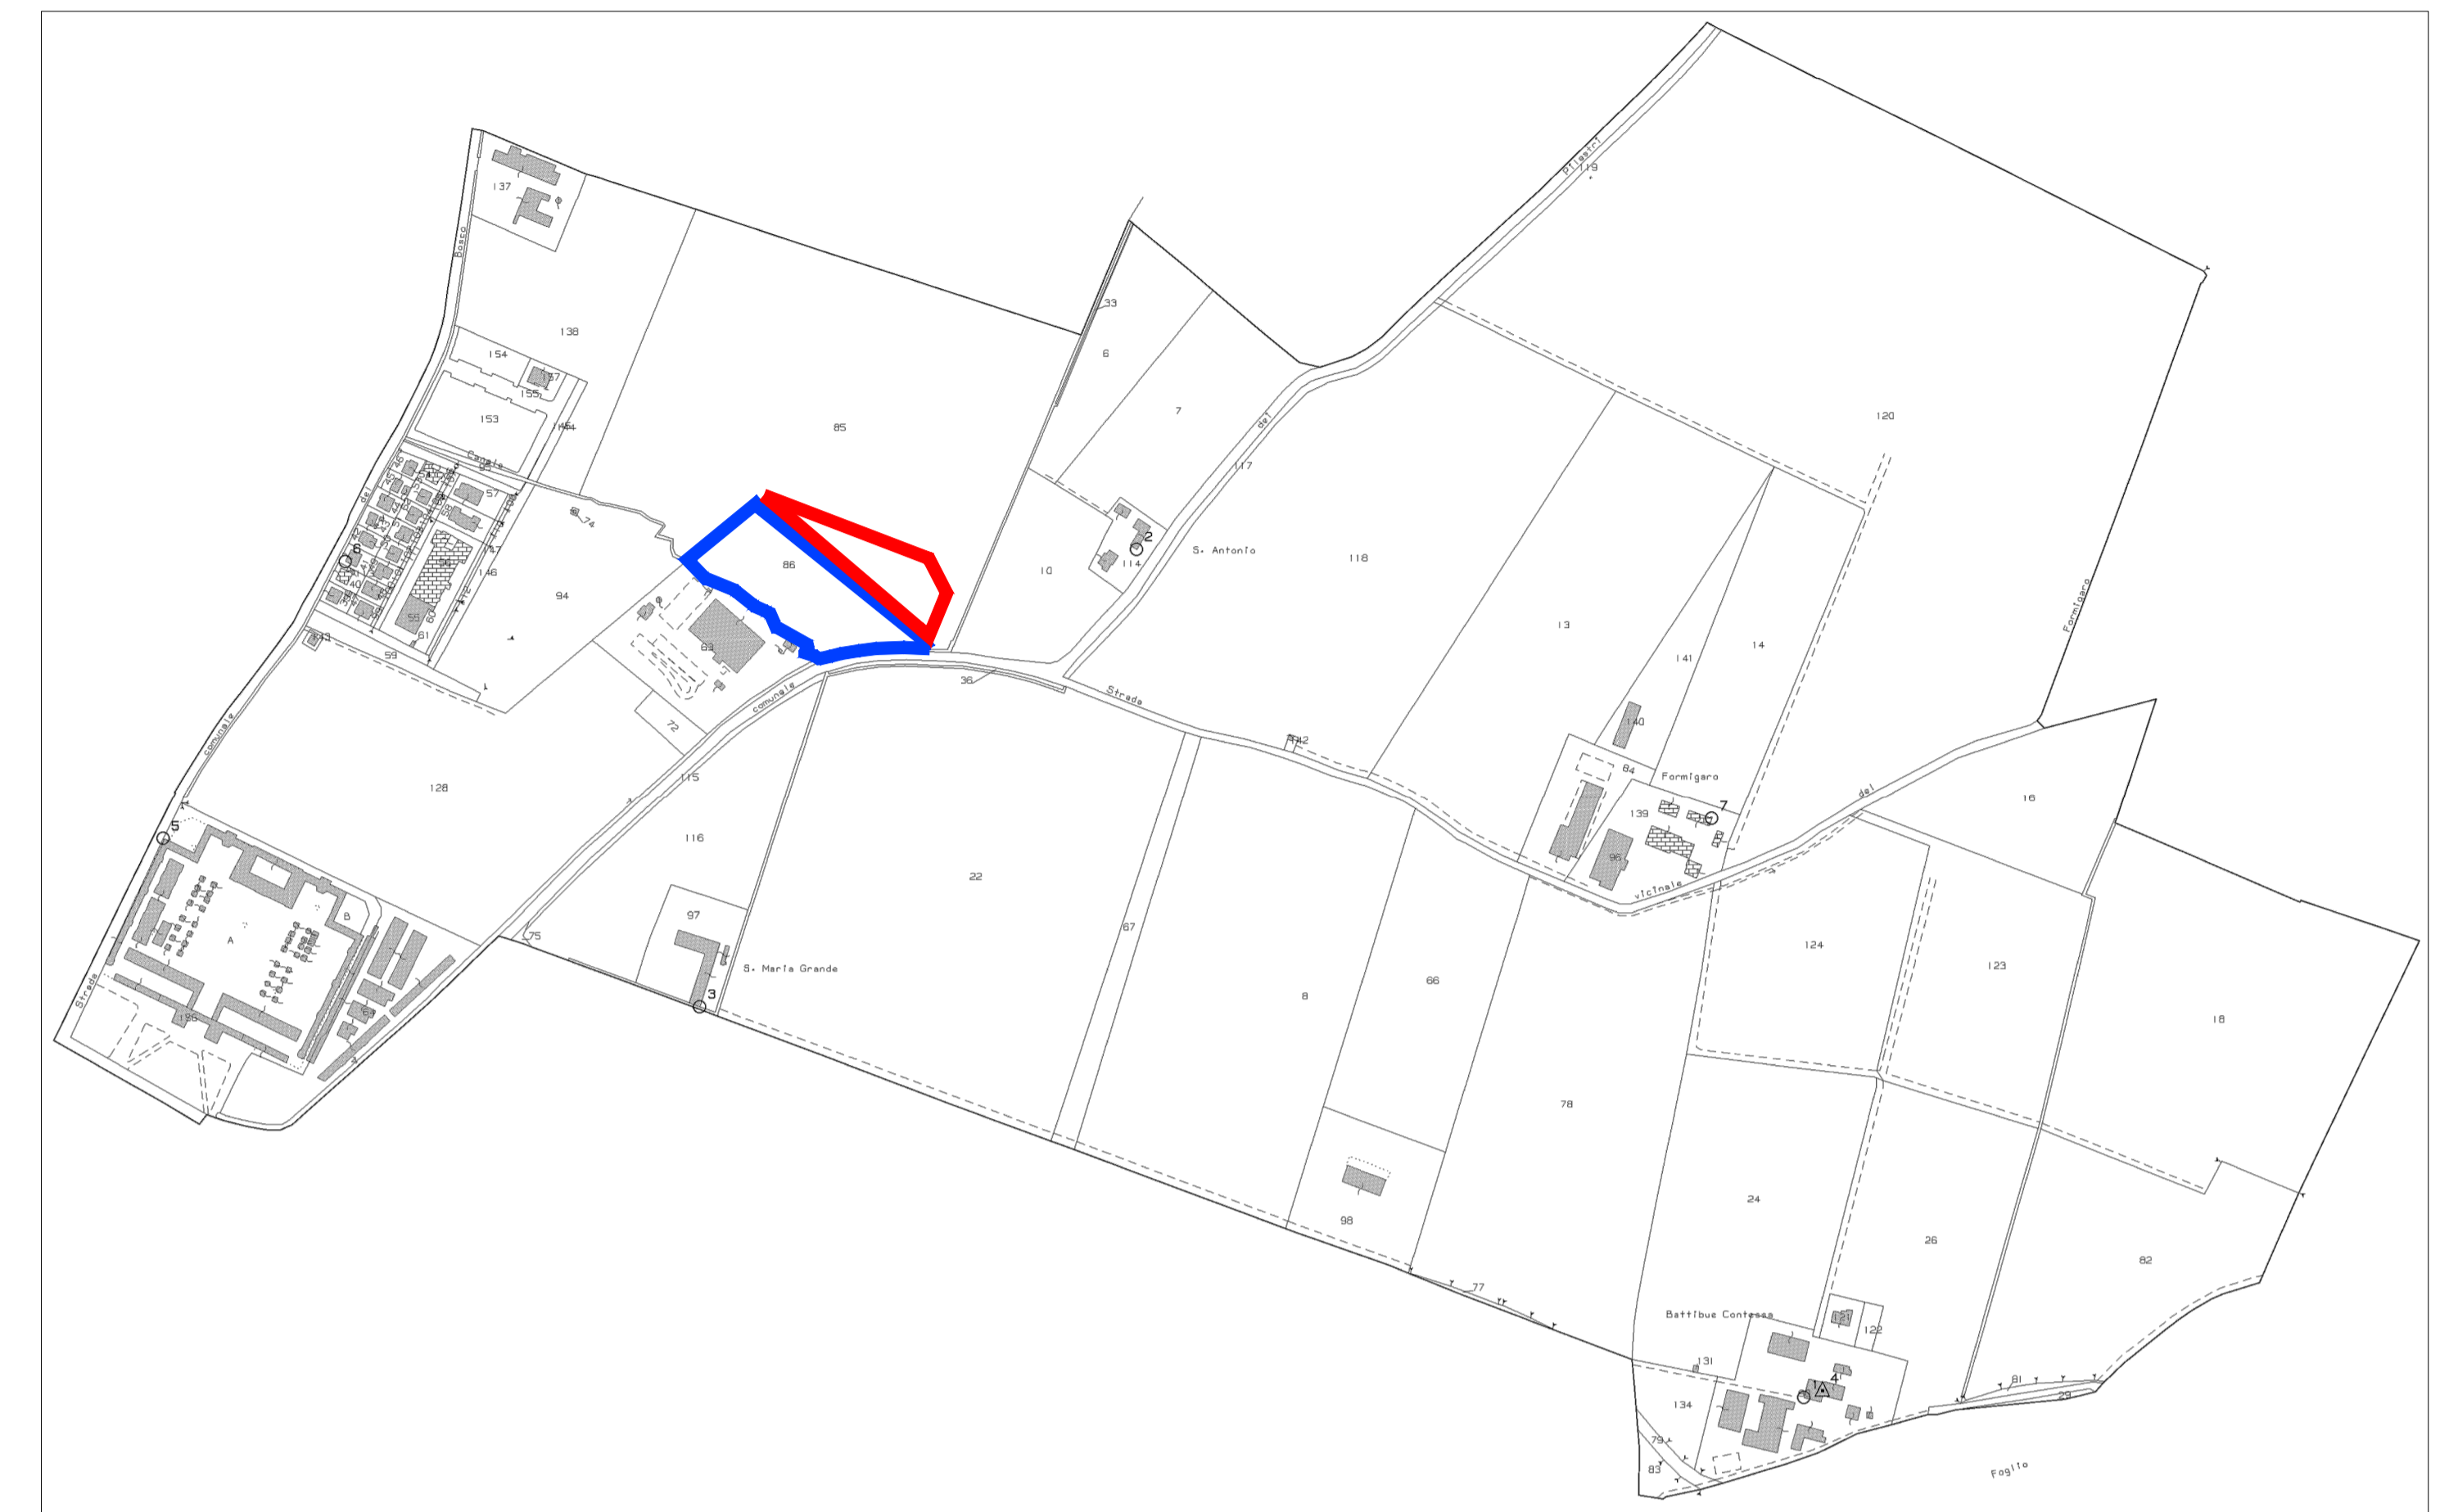

Comune FIORENZUOLA D'ARDA					
Provincia PIACENZA					
Titolo del progetto ADEGUAMENTO AI PARAMETRI DELL'AZOTO (TAB 2, ALL. 5 D.LGS. 152/2006) DELL'IMPIANTO DI DEPURAZIONE ACQUE REFLUE DI FIORENZUOLA D'ARDA IN PROVINCIA DI PIACENZA					
Livello di progettazione D-DEFINITIVO			Settore di business I2		
Numero D-T-230-10	Titolo Planimetria piano particellare di esproprio		Scala Varie		
Titolo sintetico (nome file stampa) d-t-230-10-planimetria esproprio.dwg			Codifica WBS C10I2-E022-61-0034-2		
00	04/12/2017	Emissione	ETC	FM	CC
Rev.	Data	Descrizione	Redatto	Controllato	Approvato
Redatto		Verificato		Approvato	