




SEZIONE A-A
scala 1:50

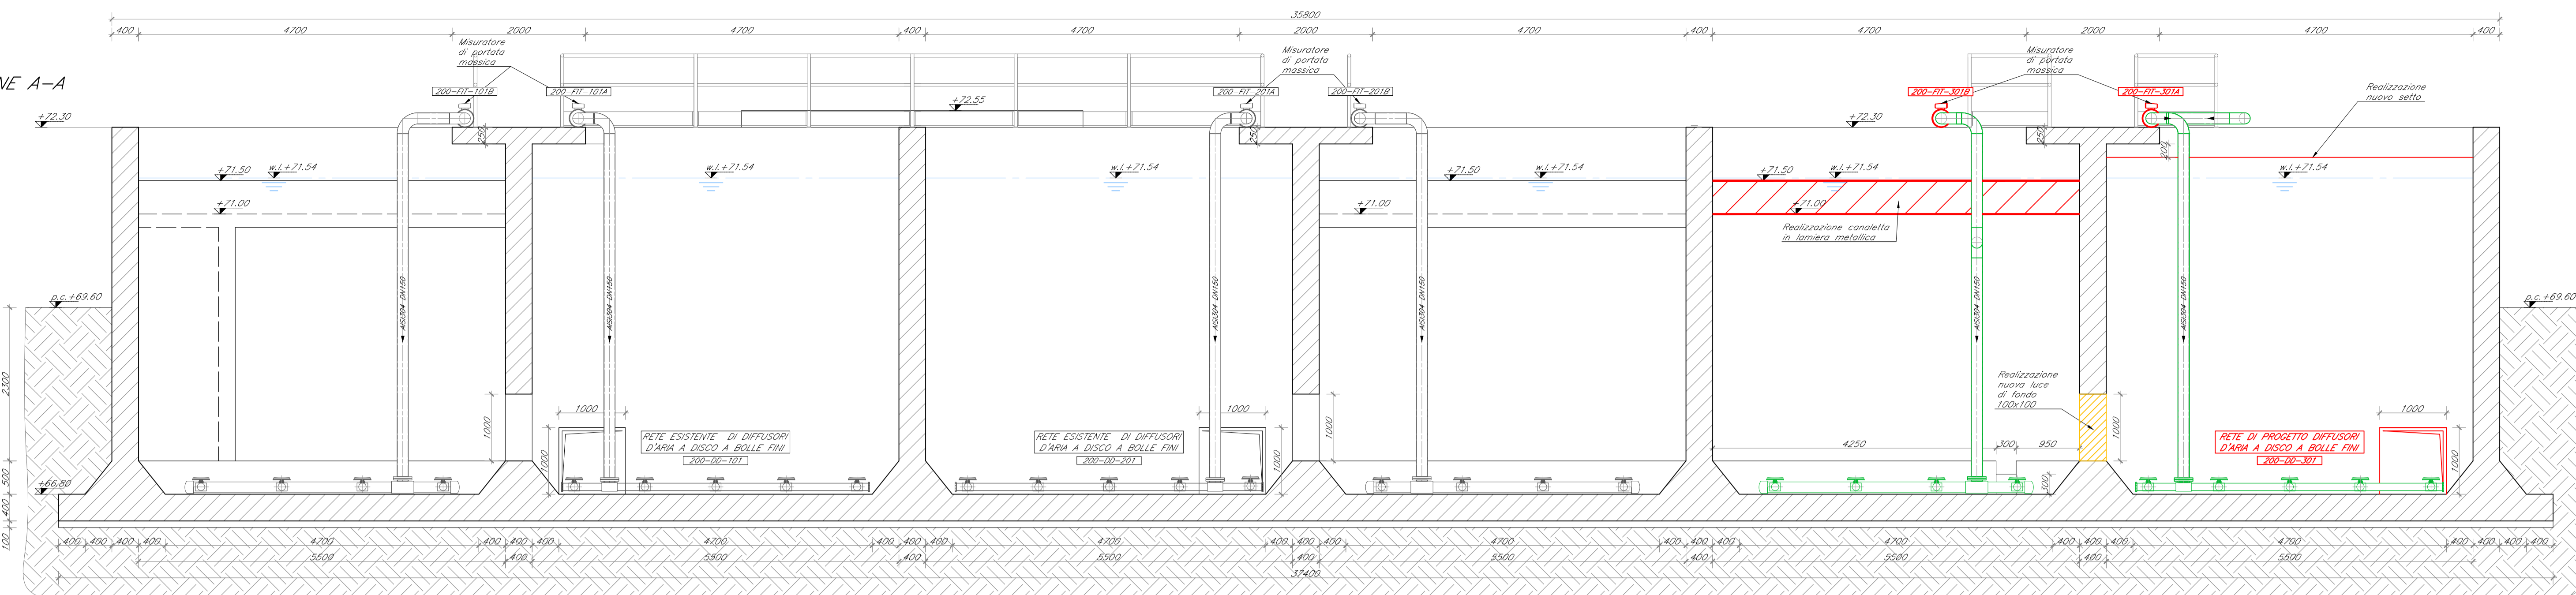

PIANTA CHIAVE scala 1:2000

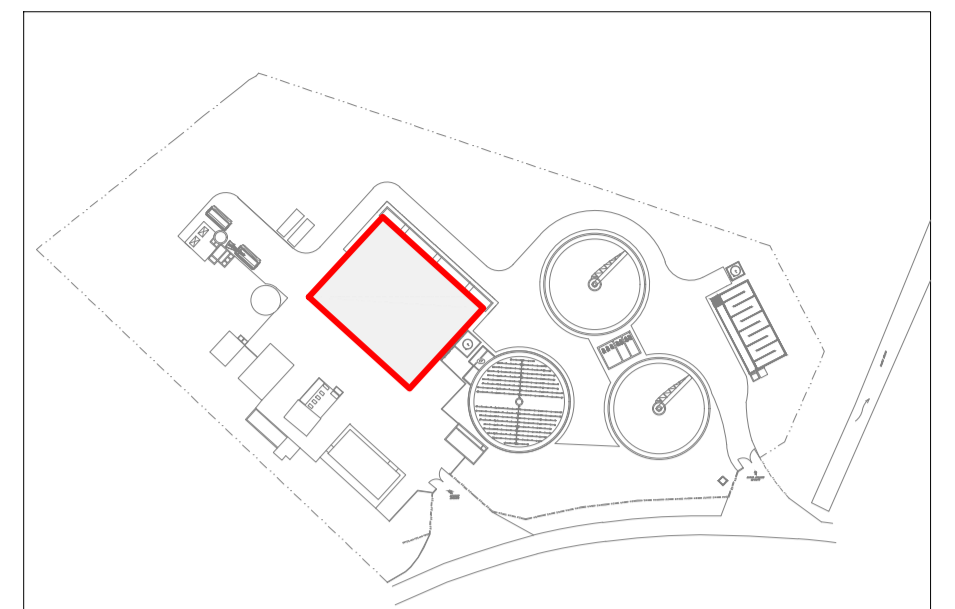


SEZIONE B-B
scala 1:50


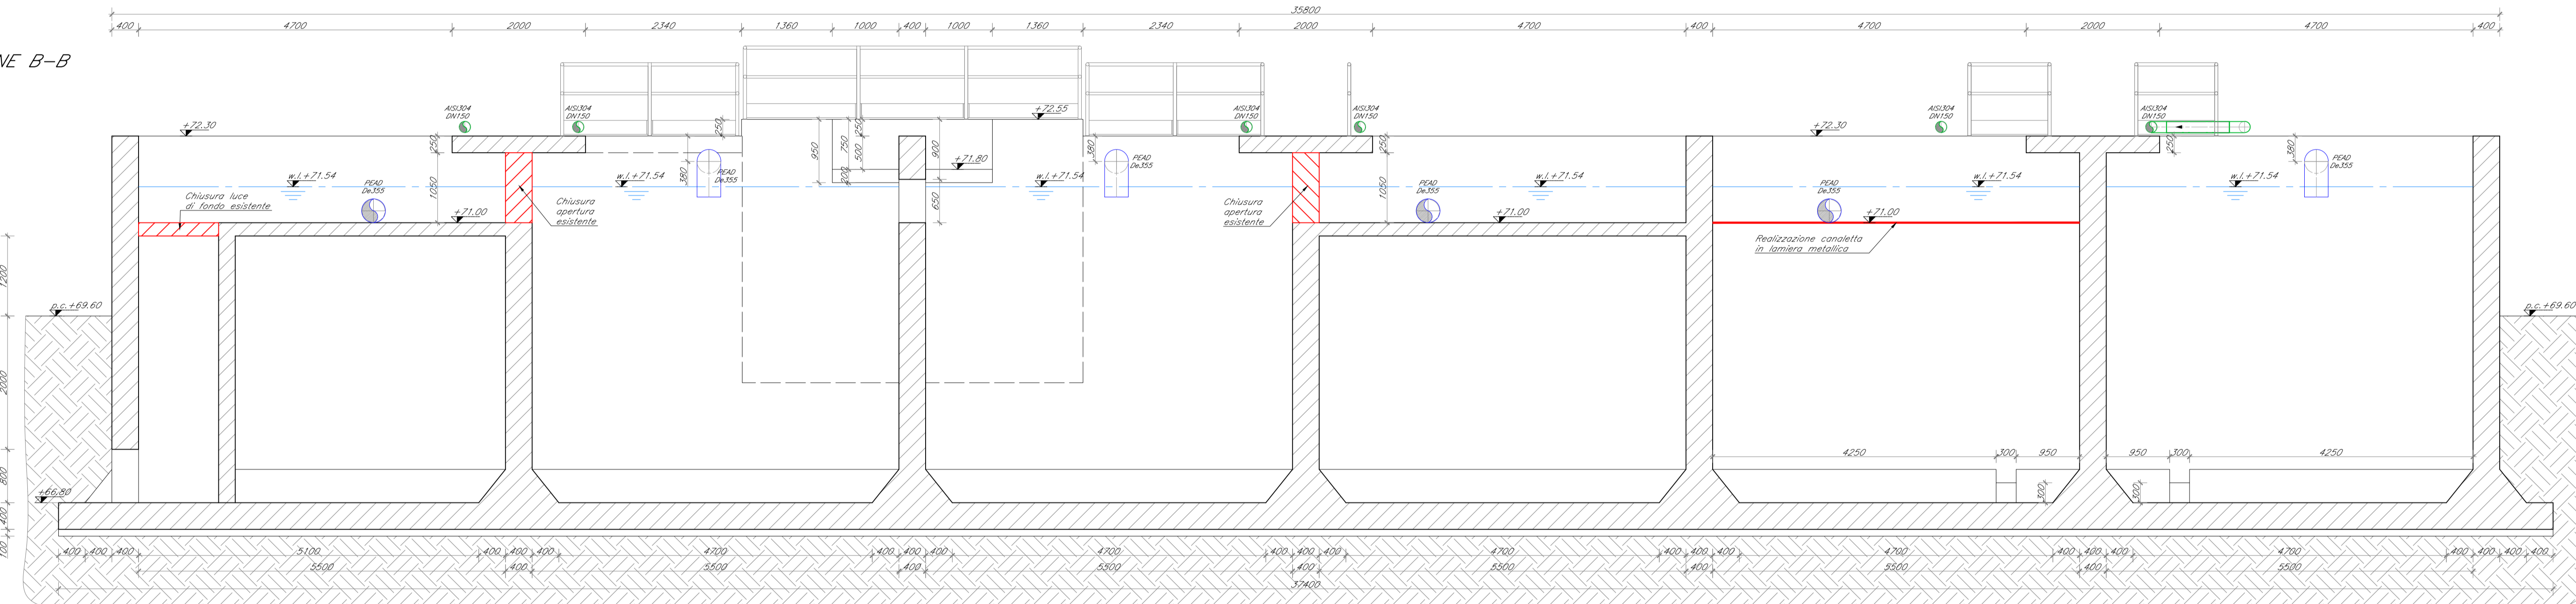


- LEGENDA**
- Opere esistenti
 - Demolizioni
 - Opere di progetto
- LEGENDA TUBAZIONI**
- Tubazioni Esistenti
 - Tubazioni Refluo
 - Tubazioni Aria
 - Tubazioni Fognari

SEZIONE C-C
scala 1:50

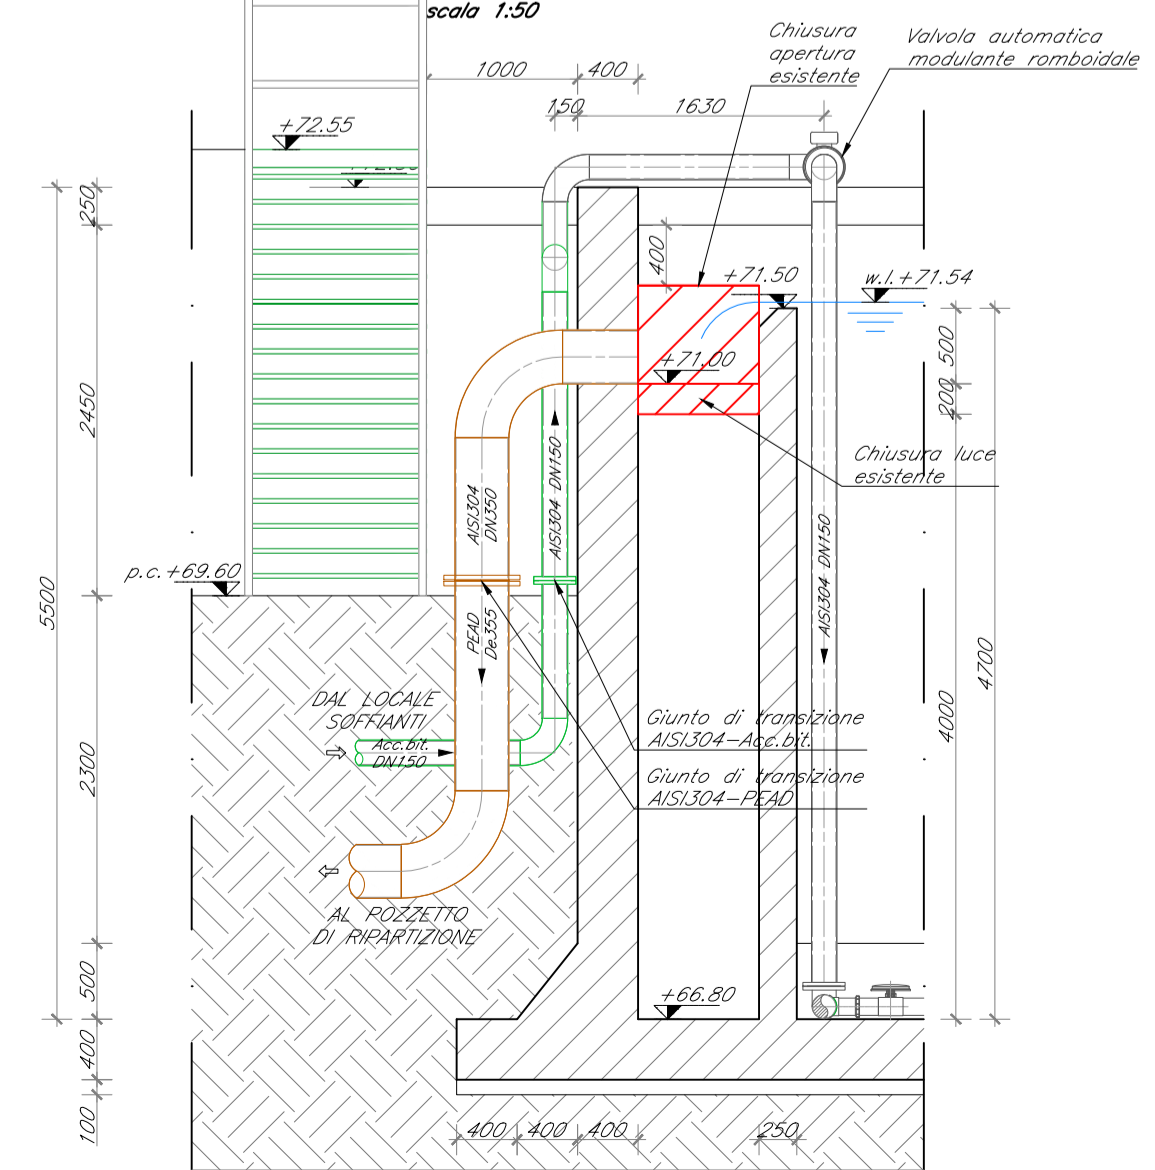

SEZIONE D-D
scala 1:50

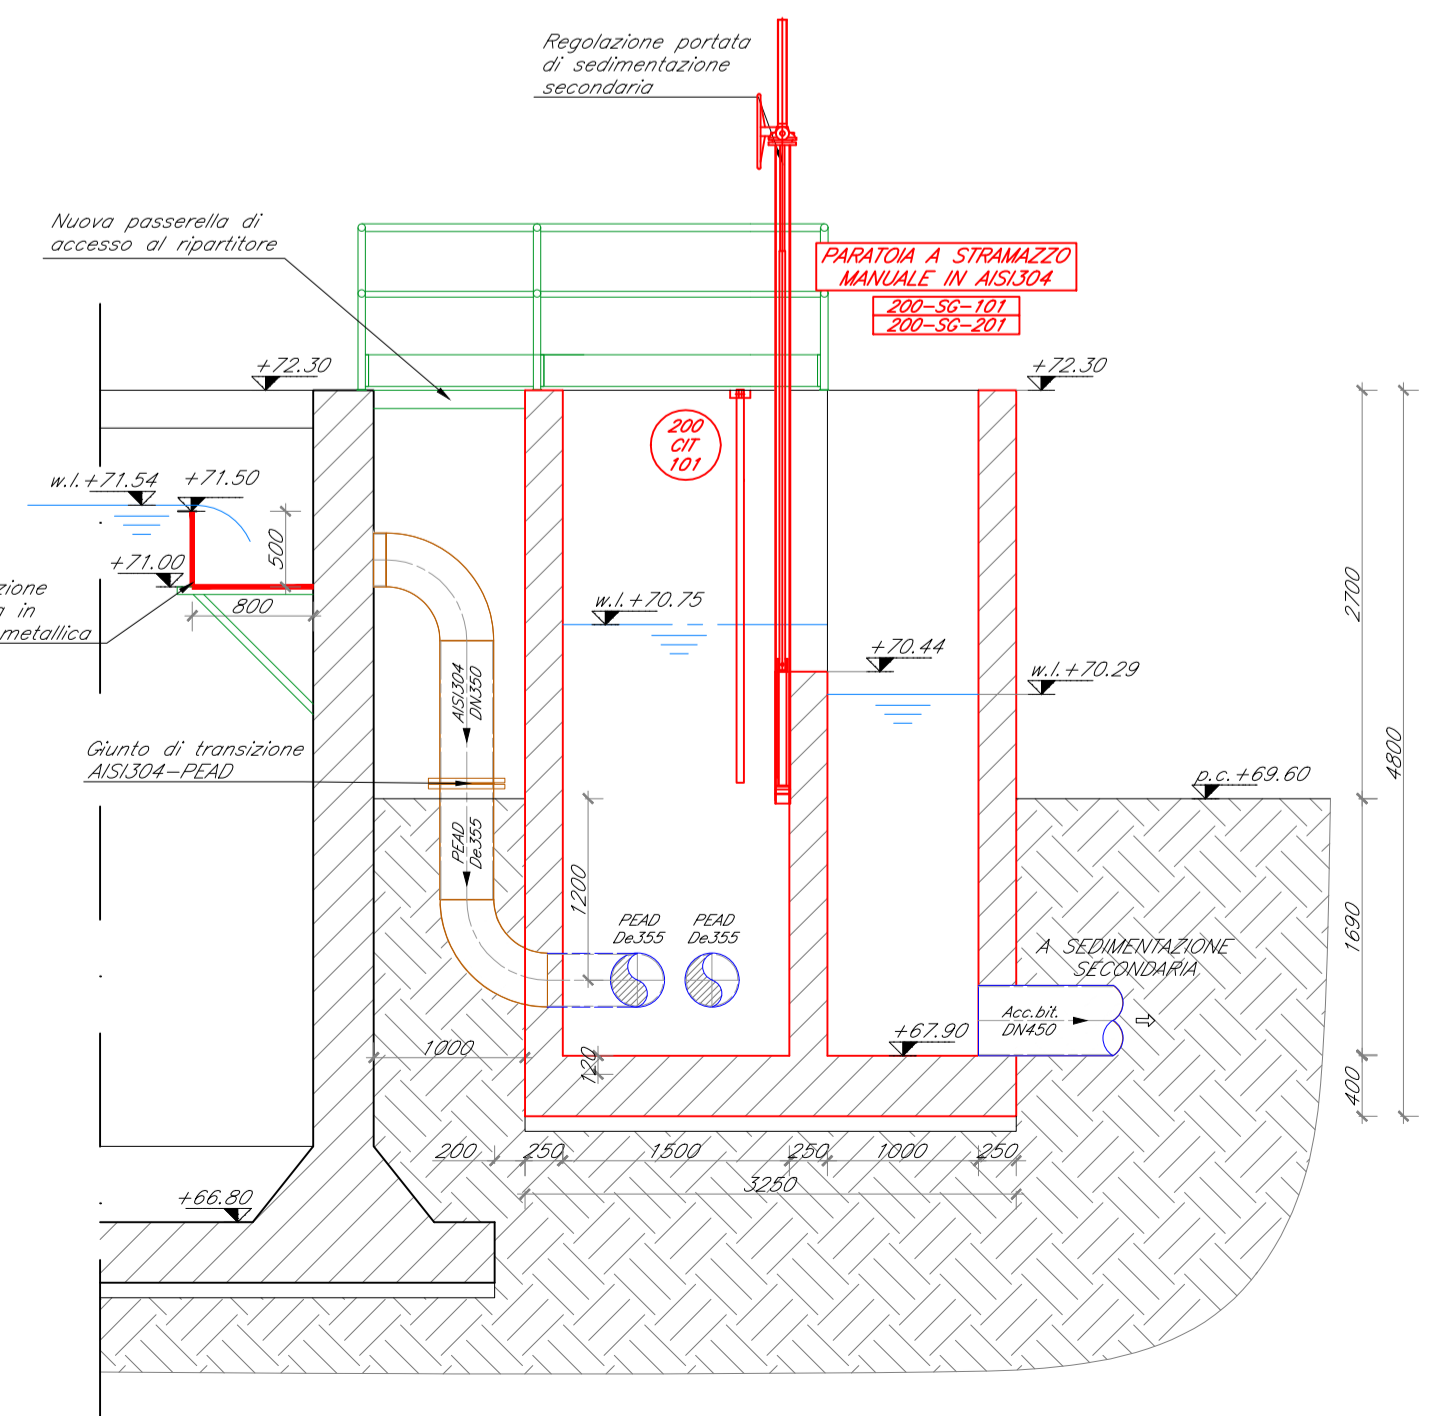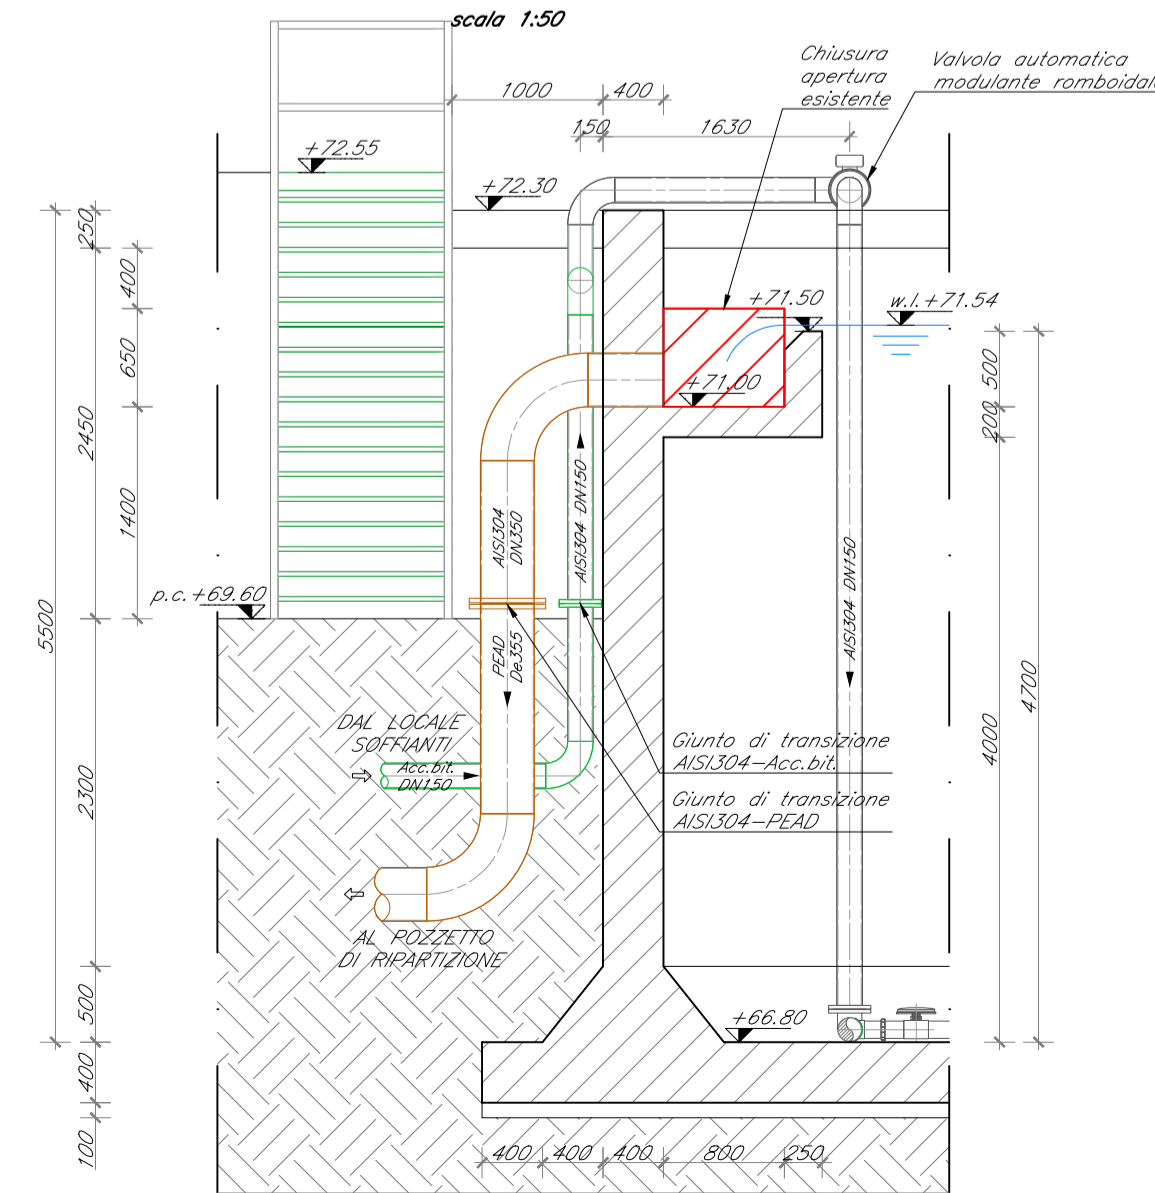

Comune
FIorenzuola d'Arda
Provincia
PIACENZA

Titolo del progetto
ADEGUAMENTO AI PARAMETRI DELL'AZOTO (TAB 2, ALL. 5 D.LGS. 152/2006) DELL'IMPIANTO DI DEPURAZIONE ACQUE REFLUE DI FIorenzuola d'Arda IN PROVINCIA DI PIACENZA

Livello di progettazione D-DEFINITIVO		Settore di business I2	
Numero D-T-311-21	Titolo Trattamento biologico Sezioni	Scala 1:50	
Titolo sintetico (nome file stampa) d-t-311-20_trattamento biologico - pianta e sezioni.dwg		Codifica WBS C10I2-E022-61-0034-2	

00	luglio 2018	Emissione	ETC	FM	CC
Rev.	Data	Descrizione	Redatto	Controllato	Approvato

Redatto	Verificato	Approvato
---------	------------	-----------



Funzione Ingegneria e Realizzazioni
IRETI S.p.A. - Società con socio unico IREN S.p.A.
Sottoposta a direzione e coordinamento con IREN S.p.A.
Sede legale: S.P. 95 per Castelnuovo Scrivia - 15057 Tortona (AL)
Cod. Fisc. E.P.IVA n° 01791490343 pec: ireti@pec.ireti.it



Progettazione
38121 - TRENTO Via Praga 7
Tel: 0461 825966 - Fax: 0461 825966
web: www.etc-eng.it
e-mail: info@etc-eng.it